Preliminär tidsplan för perioden v 25 – v 22 2019 – 2020

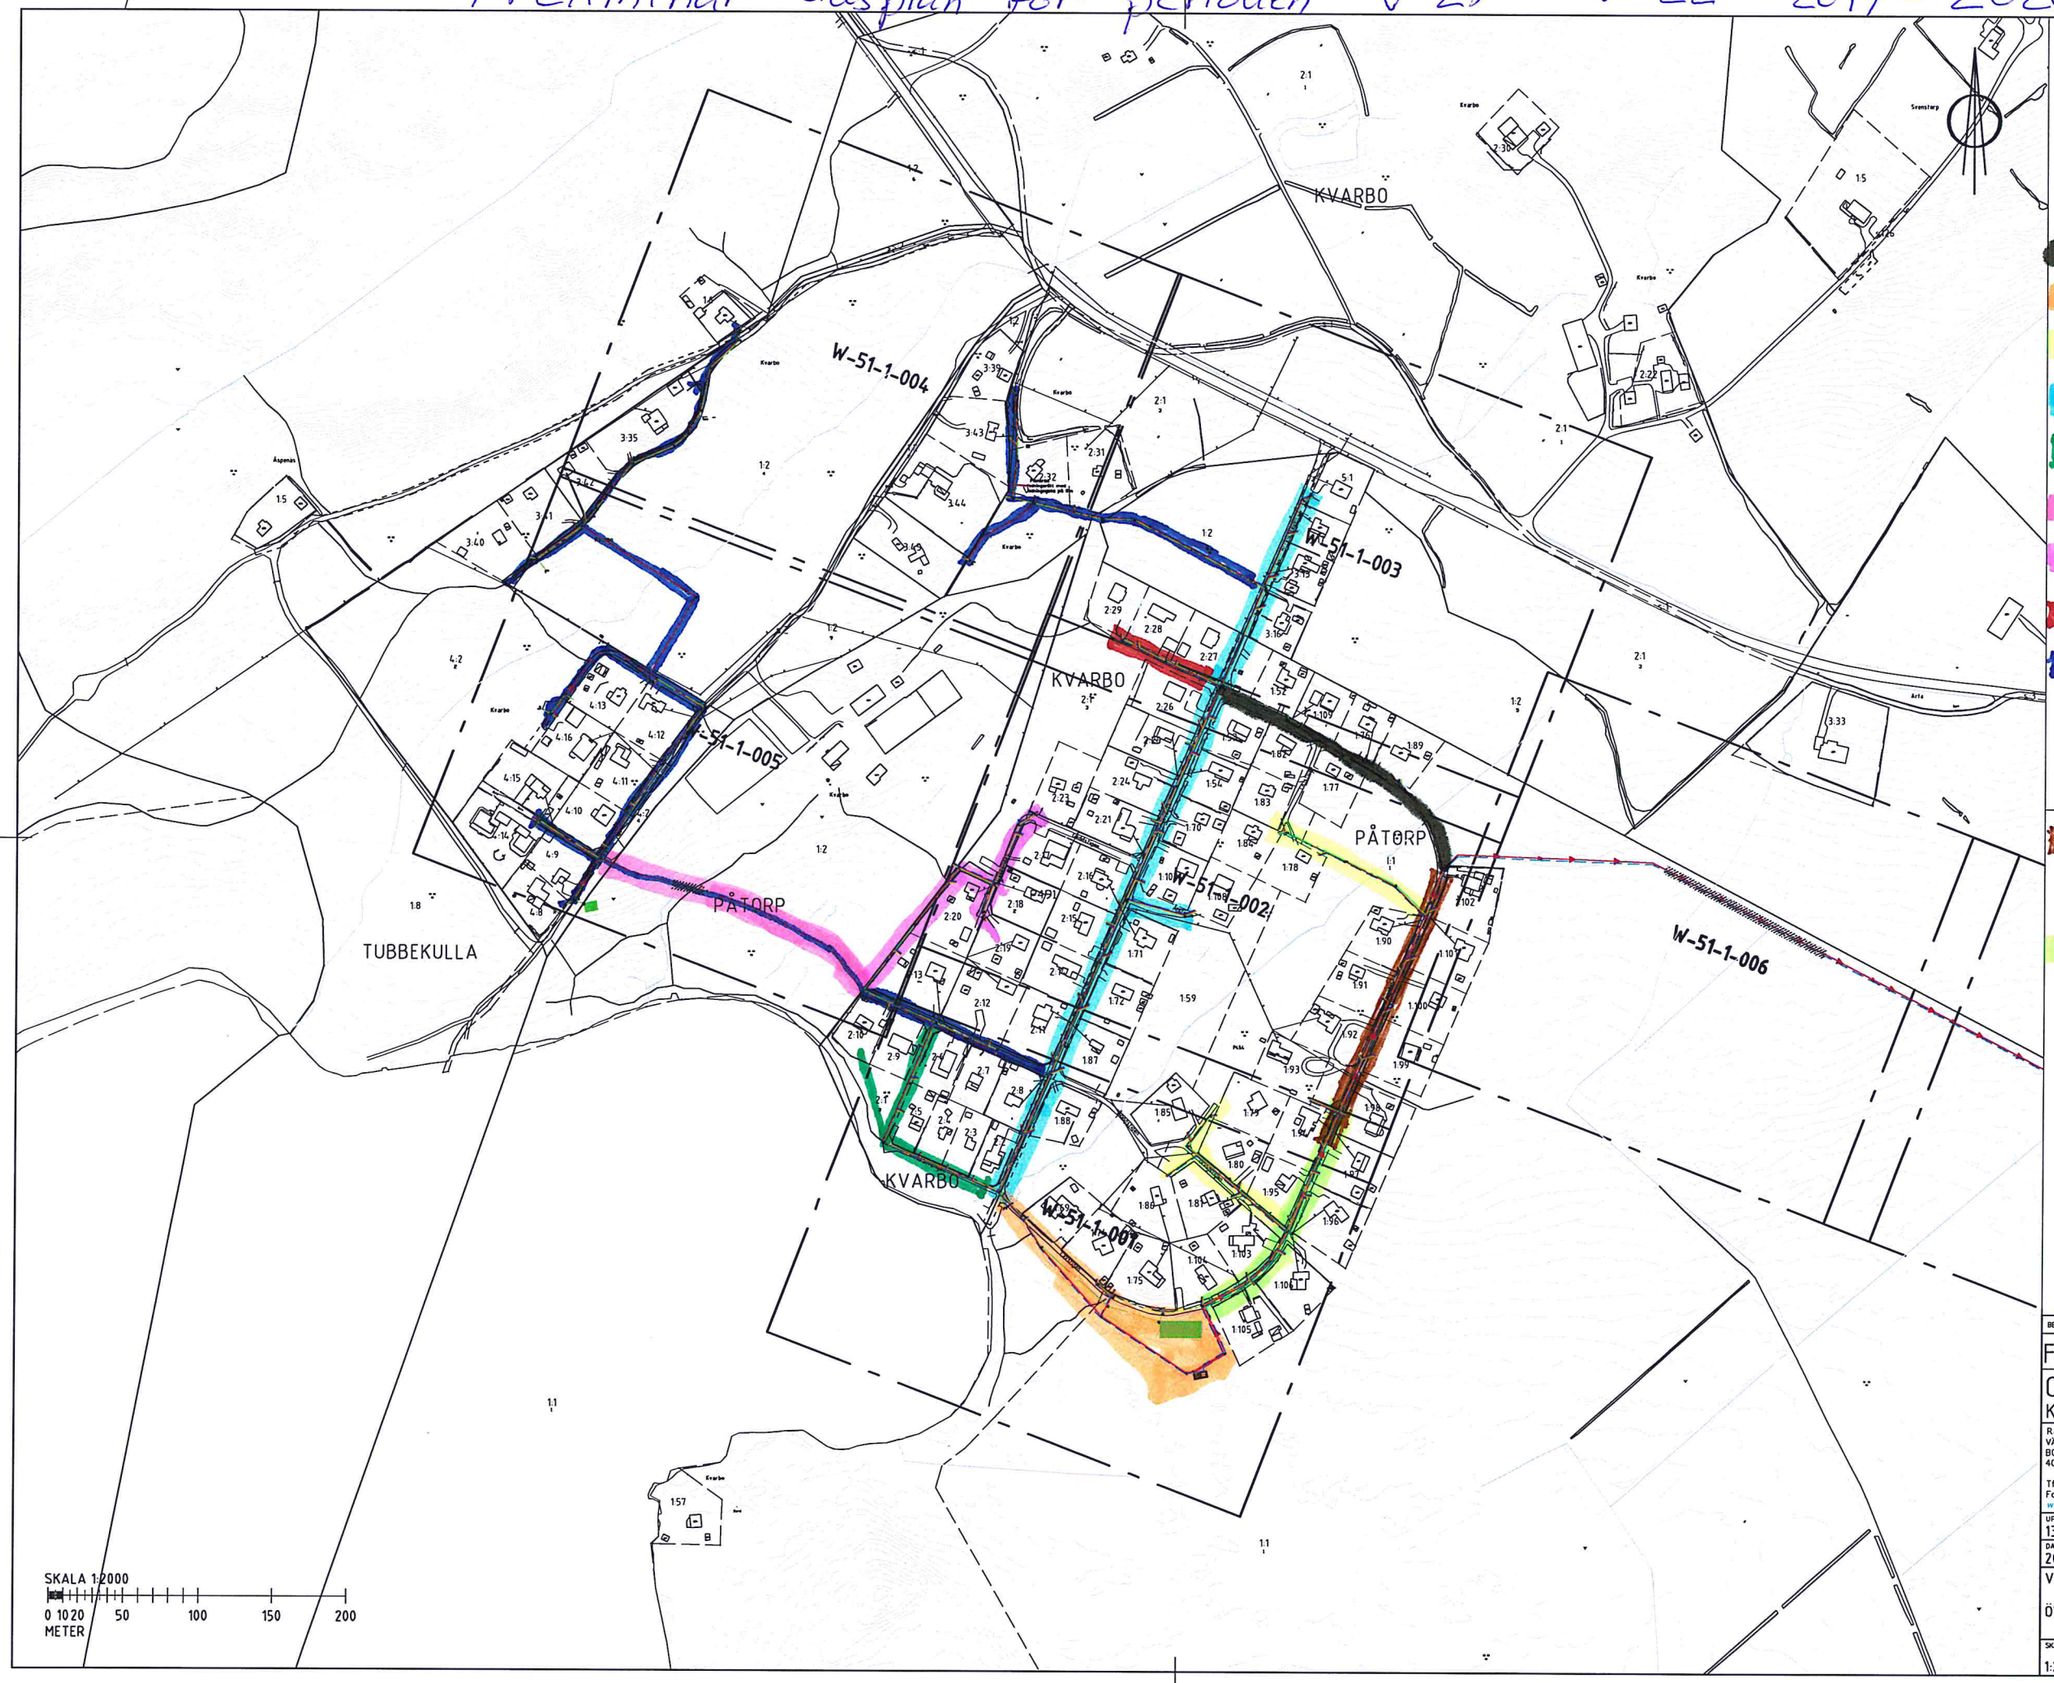

KOORDINATSYSTEM
PLANSYSTEM: SWEREF 99 13 30
HÖJDSYSTEM: RH2000

FÖRKLARINGAR

- Dagvattenledning
- Spillvattenledning
- Vattenledning
- Tryckspillvattenledning
- Vattendrag
- Fastighetsgräns

- V-32-35
- V-32-39
- V-36-41
- V 40-2
- V 42-48
- VÄG V 49-51
- V 49-2
- V 3-5
- V 3-22

- Pågående arbeten
- Klart

190612

BET	ANT	ÄNDRINGEN AVSER	DATUM	SIGN

FÖRFRÅGNINGSUNDERLAG

OMVANDLINGSOMRÅDE
KVARBO HÄSTHAGEN

Ramböll Sverige AB
VÄDURSGATAN 6
BOX 5343
402 27 GÖTEBORG

Tfn: +46 10 615 60 00
Fax:
www.ramboll.se

RAMBÖLL

UPPDRAG NR	RITAD/KONSTR AV	HANDLÄGGARE
1320031888	J.SVENSSON	A. BÄÄRNHIELM
DATUM	ANSVARIG	
2018-06-26	A. BÄÄRNHIELM	

VA PLAN

ÖVERSIKT 1

SKALA	NUMMER	BET
1:2000 (A1)	W-51-0-001	

Plottad: 18 06 26 09:56 Fil: \\ramse\pub\Gott\Wva\2017\1320031888\3_Teknik\W\Ritdef\W51-0-001.dwg